



SIGNOS CONVENCIONAIS	


CATÁLOGO ARQUITECTÓNICO	
CÓDIGO DE ELEMENTO ARQUITECTÓNICO	
AR-nº	ARQUITECTURA RELIXIOSA / CONXUNTO PARROQUIAL
CR-nº	CRUCEIROS E ELEMENTOS MENORES
AC-nº	ARQUITECTURA CIVIL
CP-nº	CONSTRUCCIÓN POPULARES
OC-nº	OBRA CIVIL
ELEMENTO ARQUITECTÓNICO CATALOGADO	
ÁMBITO CATALOGADO	
CONTORNO DE PROTECCIÓN DO ELEMENTO	
CATÁLOGO ARQUEOLÓXICO	
GA15084001	CÓDIGO DO XACEMENTO ARQUEOLÓXICO
ÁREA DE PROTECCIÓN INTEGRAL DO XAC. ARQL. (GRAO II.1)	
LIM. ÁREA DE CAUTELA DO XACENT. ARQL. (GRAO II.2)	

DOTACIÓN	
ZONAS VERDES E ESPACIOS LIBRES	
TIPO	S. XERAL S. LOCAL
ESPACIOS LIBRES	ELX ELL
ZONAS VERDES	ZVX ZVL
EQUIPAMENTOS	
TIPO	S. XERAL S. LOCAL
ADMINISTRATIVO	ADX ADL
CONXUNTO PARROQUIAL	RCX RCL
CEMITERIO	CEX CEL
COMERCIAL	CMX CML
DEPORTIVO	DPX DPL
DOCENTE	DCX DCL
RELIXIOSO	REX REL
SANITARIO-ASISTENCIAL	SAX SAL
SOCIO-CULTURAL	SCX SCL
INFRAESTRUCTURAS	
TIPO	S. XERAL S. LOCAL
SERVICIOS	SRX SRL

SISTEMA XERAL VIARIO	
REDE ESTATAL	TIPO I - 1 N-525 ESTRADA NACIONAL
REDE AUTONÓMICA	TIPO II - 1 AP-53 AUTOVÍA
REDE PROVINCIAL	TIPO II - 4 AC-260 ESTRD. REDE SECUNDARIA
REDE MUNICIPAL	TIPO III - 1 CP-1201 ESTRD. REDE PRIMARIA
	TIPO IV - 1 ESTRADA
	TIPO IV - 2 CAMIÑO
SISTEMA XERAL FERROVIARIO	
	LIÑA DO FERROCARRIL (FF.CC)
	LIÑA DO TREN DE ALTA VELOCIDADE (TAV)
SISTEMA XERAL AEROPORTUARIO	
	LÍMITE DA ÁREA DE CAUTELA
	SISTEMA XERAL AEROPORTUARIO (S.X.A)
	PEGADA SONORA
SERVIDUMES	
	POLICIA DE CAUCES

CLASIFICACIÓN DO SOLO	
S.U.	SOLO URBANO (Ordenación a escala 1/1000)
N.R.	SOLO DE NÚCLEO RURAL (Ordenación a escala 1/2000)
	SOLO URBANIZABLE DELIMITADO
	SOLO URBANIZABLE NON DELIMITADO
	SOLO RÚSTICO DE PROTECCIÓN ORDINARIA
	SOLO RÚSTICO PROTECCIÓN ESPACIOS NATURAIS
	SOLO RÚSTICO PROTECCIÓN AGROPECUARIA
	SOLO RÚSTICO PROTECCIÓN FORESTAL
	SOLO RÚSTICO PROTECCIÓN PATRIMONIO ARQUEOLÓXICO
	SOLO RÚSTICO PROTECCIÓN INFRAESTRUCTURAS
	SOLO RÚSTICO PROTECCIÓN PASADÍSTICA
	ZONA DE SUPERPOSICIÓN DE PROTECCIÓN

DISTRIBUCIÓN DE FOLLAS				
	C-01	C-02		
	C-03	C-04		
	C-05	C-06		
C-07	C-08	C-09	C-10	C-11
	C-12	C-13	C-14	C-15
	C-16	C-17	C-18	C-19

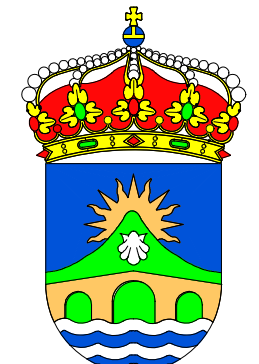


# PLAN XERAL DE ORDENACIÓN MUNICIPAL

DOCUMENTO DE APROBACIÓN DEFINITIVA

## EXCMO. CONCELLO DE BOQUEIXON

Plano: **CLASIFICACIÓN XERAL DO SOLO E SISTEMAS XERAIS**

O equipo redactor:

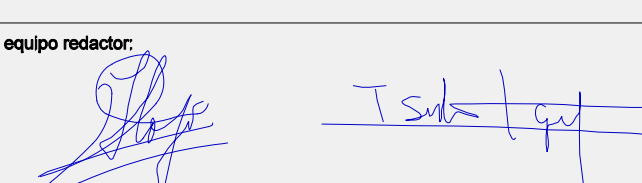

Data: XANEIRO 2015

Escala: 1:5.000

Nº **C-01**

ESTUDIO TÉCNICO GALLEGOS S.A.

