



**SIGNOS CONVENCIONAIS**


**USOS DO SOLO**

MO. MONTE ALTO	S. SEQUEIRO	H. HORTA	F.F. FRONTEIRAS.	E.F. ERMO
MD. MONTE BAIXO	R. REGADÍO	V. VIÑEDO	O. OLIVEIRAS.	PD. PRADOS E DEVESAS

**CATÁLOGO ARQUITECTÓNICO**

CÓDIGO DE ELEMENTO ARQUITECTÓNICO	
AR-nº	ARQUITECTURA RELIXIOSA / CONXUNTO PARROQUIAL
CR-nº	CRUCIROS E ELEMENTOS MENORES
AC-nº	ARQUITECTURA CIVIL
CP-nº	CONSTRUCCIÓN POPULARES
OC-nº	OBRA CIVIL
	ELEMENTO ARQUITECTÓNICO CATALOGADO
	ÁMBITO CATALOGADO
	CONTORNO DE PROTECCIÓN DO ELEMENTO
<b>CATÁLOGO ARQUEOLÓXICO</b>	
GA15084001 CÓDIGO DO XACEMENTO ARQUEOLÓXICO	
	ÁREA DE PROTECCIÓN INTEGRAL DO XAC. ARQ. (GRAO II.1)
	LIM. ÁREA DE CAUTELA DO XACEM. ARQ. (GRAO II.2)

**DOTACIÓN**

TIPO	EXISTENTE PROGRAMADA	
	S. XERAL	S. LOCAL
<b>ZONAS VERDES E ESPACIOS LIBRES</b>		
ESPACIOS LIBRES	ELX	ELL
ZONAS VERDES	ZVX	ZVL
<b>EQUIPAMENTOS</b>		
ADMINISTRATIVO	ADX	ADL
CONXUNTO PARROQUIAL	RCX	RCL
CEMITERIO	CEX	CEL
COMERCIAL	CMX	CML
DEPORTIVO	DPX	DPL
DOCENTE	DCX	DCL
RELIXIOSO	REX	REL
SANITARIO-ASISTENCIAL	SAX	SAL
SOCIO-CULTURAL	SCX	SCL
<b>INFRAESTRUCTURAS</b>		
	S. XERAL	S. LOCAL
SERVICIOS	SRX	SRL

**SISTEMA XERAL VIARIO**

REDE ESTATAL	TIPO I - 1	N-525	ESTRADA NACIONAL
REDE AUTÓNOMICA	TIPO II - 1	AP-53	AUTOVÍA
REDE PROVINCIAL	TIPO II - 4	AC-960	ESTRD. REDE SECUNDARIA
REDE MUNICIPAL	TIPO III - 1	CP-1201	ESTRD. REDE PRIMARIA
	TIPO IV - 1		ESTRADA
	TIPO IV - 2		CAMIÑO

**SISTEMA XERAL FERROVIARIO**

LIÑA DO FERROCARRIL (FF.CC)
LIÑA DO TREN DE ALTA VELOCIDADE (TAV)

**SISTEMA XERAL AEROPORTUARIO**

LÍMITE DA ÁREA DE CAUTELA
SISTEMA XERAL AEROPORTUARIO (S.X.A)
PEGADA SONORA

**SERVIDUMES**


POLICIA DE CAUCES
-------------------

**CLASIFICACIÓN DO SOLO**

S.U.	NR
SOLO URBANO (Ordenación a escala 1/1000)	SOLO DE NÚCLEO RURAL (Ordenación a escala 1/2000)
SOLO URBANIZABLE DELIMITADO	SOLO RÚSTICO PROTECCIÓN DE AUGAS
SOLO URBANIZABLE NON DELIMITADO	SOLO RÚSTICO PROTECCIÓN PATRIMONIO ARQUEOLÓXICO
SOLO RÚSTICO DE PROTECCIÓN ORDINARIA	SOLO RÚSTICO PROTECCIÓN INFRAESTRUCTURAS
SOLO RÚSTICO PROTECCIÓN ESPACIOS NATURAIS	SOLO RÚSTICO PROTECCIÓN PAISAXÍSTICA
SOLO RÚSTICO PROTECCIÓN AGROPECUARIA	ZONA DE SUPERPOSICIÓN DE PROTECCIÓN
SOLO RÚSTICO PROTECCIÓN FORESTAL	

**DISTRIBUCIÓN DE FOLLAS**

	C-01	C-02			
	C-03	C-04			
	C-05	C-06			
C-07	C-08	C-09	C-10	C-11	
	C-12	C-13	C-14	C-15	
	C-16	C-17	C-18	C-19	

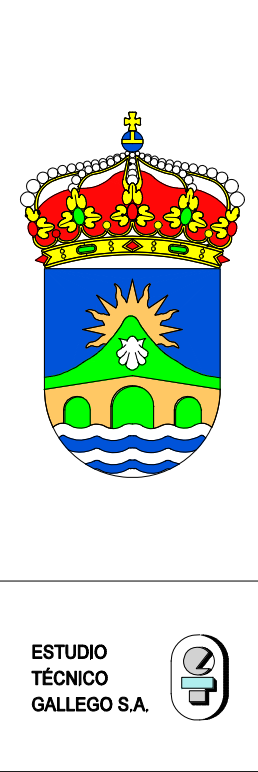

**PLAN XERAL DE ORDENACIÓN MUNICIPAL**  
DOCUMENTO DE APROBACIÓN DEFINITIVA

**EXCMO. CONCELLO DE BOQUEIXÓN**

Plano: **CLASIFICACIÓN XERAL DO SOLO E SISTEMAS XERAIS**

Data: XANEIRO 2015  
Escala: 1:5.000

O equipo redactor:

Nº **C-10**

ESTUDIO TÉCNICO GALLEGO S.A.