



42°36'46"19" S  
8°47'34" W

SIGNOS CONVENCIONAIS	
	Estrada-Hilo kilométrico.
	Camiño.
	Senda.
	Ferrocarril.
	Liña eléctrica, alta tensión.
	Liña eléctrica, media tensión.
	Liña eléctrica, baixa tensión.
	Liña telefónica.
	Muraparedo ou liña.
	Cercos metálicos.
	Igrexa. Edificio público ou singular.
	Edificio privado.
	Edificio en Construción.
	Muro de contención.
	Vértice xeodésico 1,2,3 orde.
	Vértice topográfico-P. de apoio.
	Límite do concello.
	Límite do parcelo.
	Límite de cultivo.
	Regatos.
	Canle.
	Encoro.
	Manantial-Fonte-Pozo.
	Páscina-Estanque-Transformador.
	T.M.-Poste-Farol.
	625+5 Curvas de nivel-Cotas.
	Curvas de depresión.
	Sebe.
	Masa de árbores.


CATÁLOGO ARQUITECTÓNICO	
CÓDIGO DE ELEMENTO ARQUITECTÓNICO	
AR-nº	ARQUITECTURA RELIXIOSA / CONXUNTO PARROQUIAL
CR-nº	CRUCEIROS E ELEMENTOS MENORES
AC-nº	ARQUITECTURA CIVIL
CP-nº	CONSTRUCCIÓN POPULARES
OC-nº	OBRA CIVIL
ELEMENTO ARQUITECTÓNICO CATALOGADO	
ÁMBITO CATALOGADO	
CONTORNO DE PROTECCIÓN DO ELEMENTO	
CATÁLOGO ARQUEOLÓXICO	
GA15084001 CÓDIGO DO XACEMENTO ARQUEOLÓXICO	
ÁREA DE PROTECCIÓN INTEGRAL DO XAC. ARQL. (GRAO II.1)	
LIM. ÁREA DE CAUTELA DO XACEMT. ARQL. (GRAO II.2)	

DOTACIÓNS		
ZONAS VERDES E ESPACIOS LIBRES		
TIPO	S. XERAL	S. LOCAL
ESPACIOS LIBRES	ELX	ELL
ZONAS VERDES	ZVX	ZVL
EQUIPAMENTOS		
TIPO	S. XERAL	S. LOCAL
ADMINISTRATIVO	ADX	ADL
CONXUNTO PARROQUIAL	RCX	RCL
CEMITERIO	CEX	CEL
COMERCIAL	CMX	CML
DEPORTIVO	DPX	DPL
DOCENTE	DCX	DCL
RELIXIOSO	REX	REL
SANITARIO-ASISTENCIAL	SAX	SAL
SOCIO-CULTURAL	SCX	SCL
INFRAESTRUCTURAS		
TIPO	S. XERAL	S. LOCAL
SERVICIOS	SRX	SRL

SISTEMA XERAL VIARIO	
REDE ESTATAL	TIPO I - 1 TIPO II - 1 TIPO II - 4 TIPO III - 1 TIPO IV - 1 TIPO IV - 2
REDE AUTONÓMICA	TIPO III - 1
REDE PROVINCIAL	TIPO III - 1
REDE MUNICIPAL	TIPO IV - 2
SISTEMA XERAL FERROVIARIO	
LIÑA DO FERROCARRIL (FF.CC.)	
LIÑA DO TREN DE ALTA VELOCIDADE (TAV)	
ZONA DE PROTECCIÓN	
SISTEMA XERAL AEROPORTUARIO	
LÍMITE DA ÁREA DE CAUTELA	
SISTEMA XERAL AEROPORTUARIO (S.X.A.)	
PEGADA SONORA	
SERVIDUMES	
POLICIA DE CAUCES	

CLASIFICACIÓN DO SOLO	
S.U.	SOLO URBANO (Ordenación e escala 1/1000)
N.R.	SOLO DE NÚCLEO RURAL (Ordenación e escala 1/2000)
	SOLO URBANIZABLE DELIMITADO
	SOLO URBANIZABLE NON DELIMITADO
	SOLO RÚSTICO DE PROTECCIÓN ORDINARIA
	SOLO RÚSTICO DE PROTECCIÓN ESPACIOS NATURAIS
	SOLO RÚSTICO DE PROTECCIÓN AGROPECUARIA
	SOLO RÚSTICO DE PROTECCIÓN FORESTAL
	SOLO RÚSTICO PROTECCIÓN PATRIMONIO ARQUEOLÓXICO
	SOLO RÚSTICO PROTECCIÓN INFRAESTRUCTURAS
	SOLO RÚSTICO PROTECCIÓN PAISAXÍSTICA
	ZONA DE SUPERPOSICIÓN DE PROTECCIÓN

DISTRIBUCIÓN DE FOLLAS							
	C-01	C-02					
		C-03	C-04				
		C-05	C-06				
C-07	C-08	C-09	C-10	C-11			
	C-12	C-13	C-14	C-15			
	C-16	C-17	C-18	C-19			




# PLAN XERAL DE ORDENACIÓN MUNICIPAL

DOCUMENTO DE APROBACIÓN DEFINITIVA

## EXCMO. CONCELLO DE BOQUEIXÓN

Plano: **CLASIFICACIÓN XERAL DO SOLO E SISTEMAS XERAIS**

O equipo redactor:

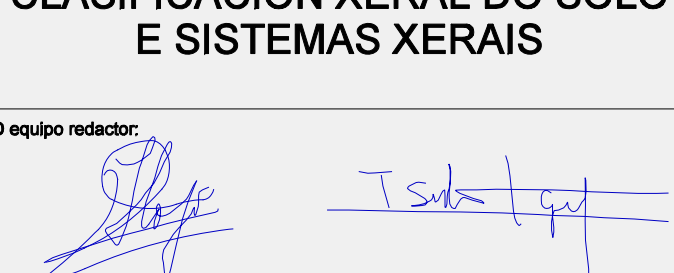

Data: XANEIRO 2015

Escala: 1:5.000

Nº **C-16**